Предварительный план трассы
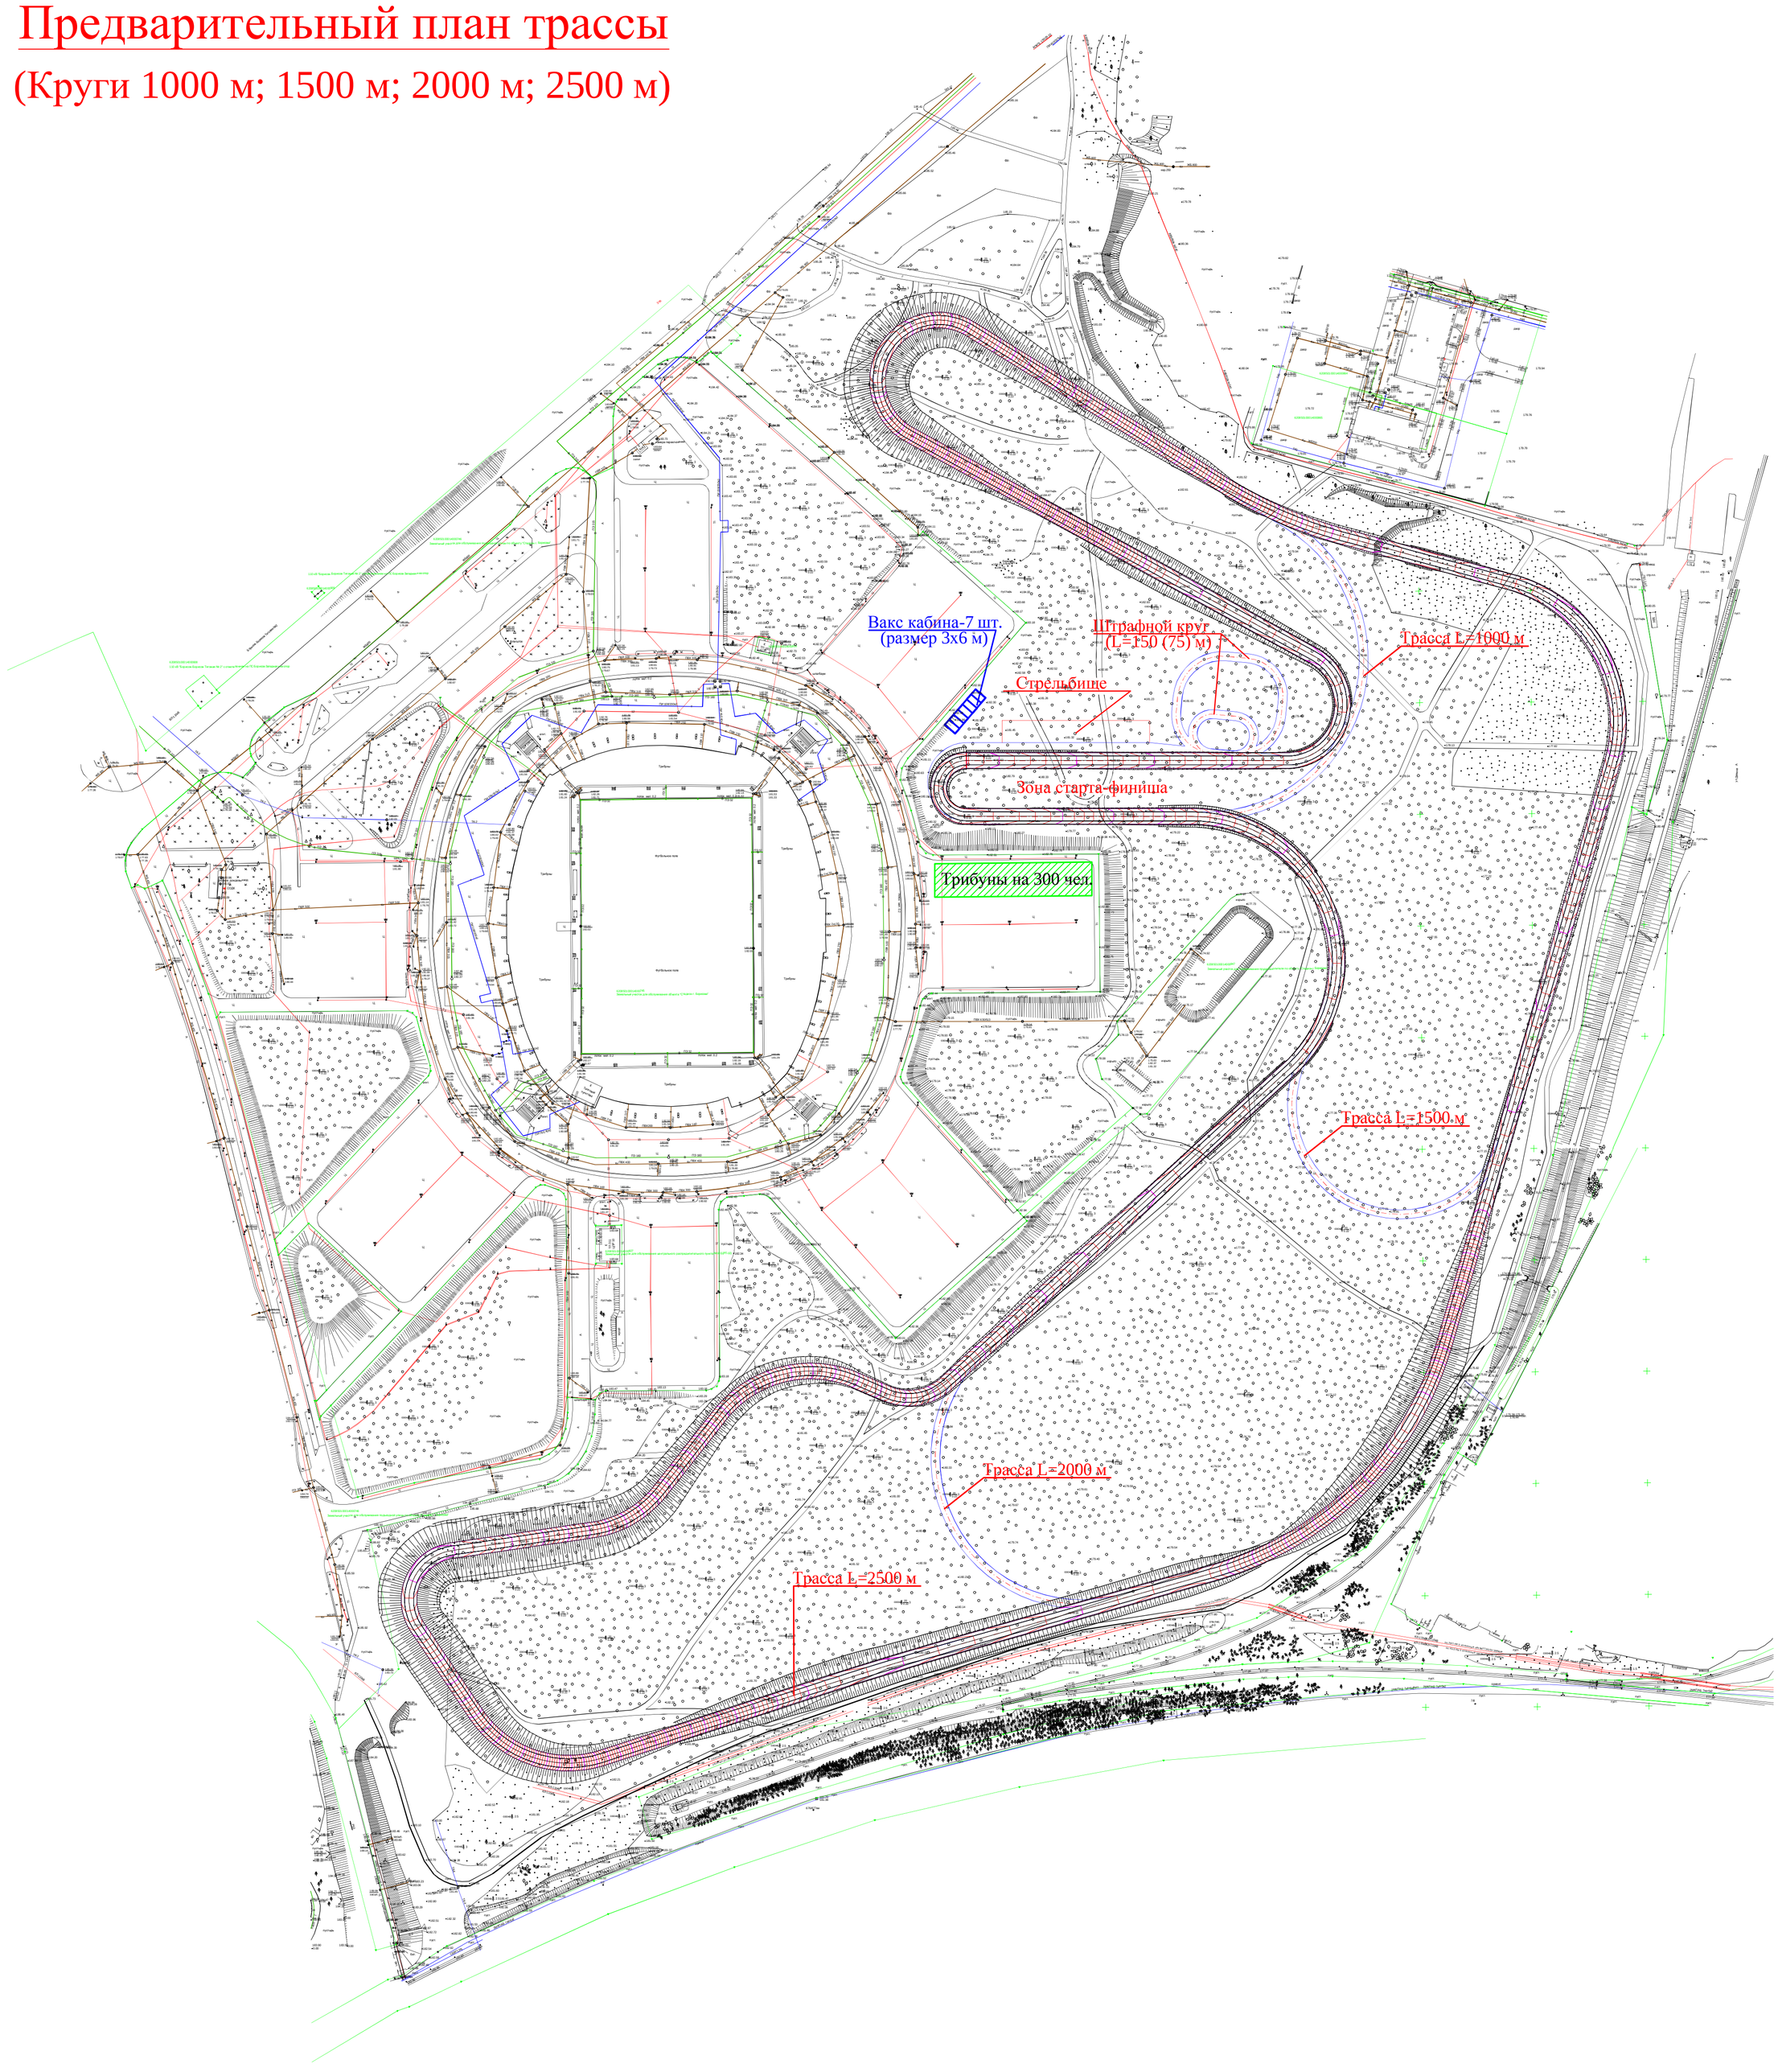
(Круги 1000 м; 1500 м; 2000 м; 2500 м)